


## Схема водоснабжения д.Кызыл-Яр, Янаульского района, РБ

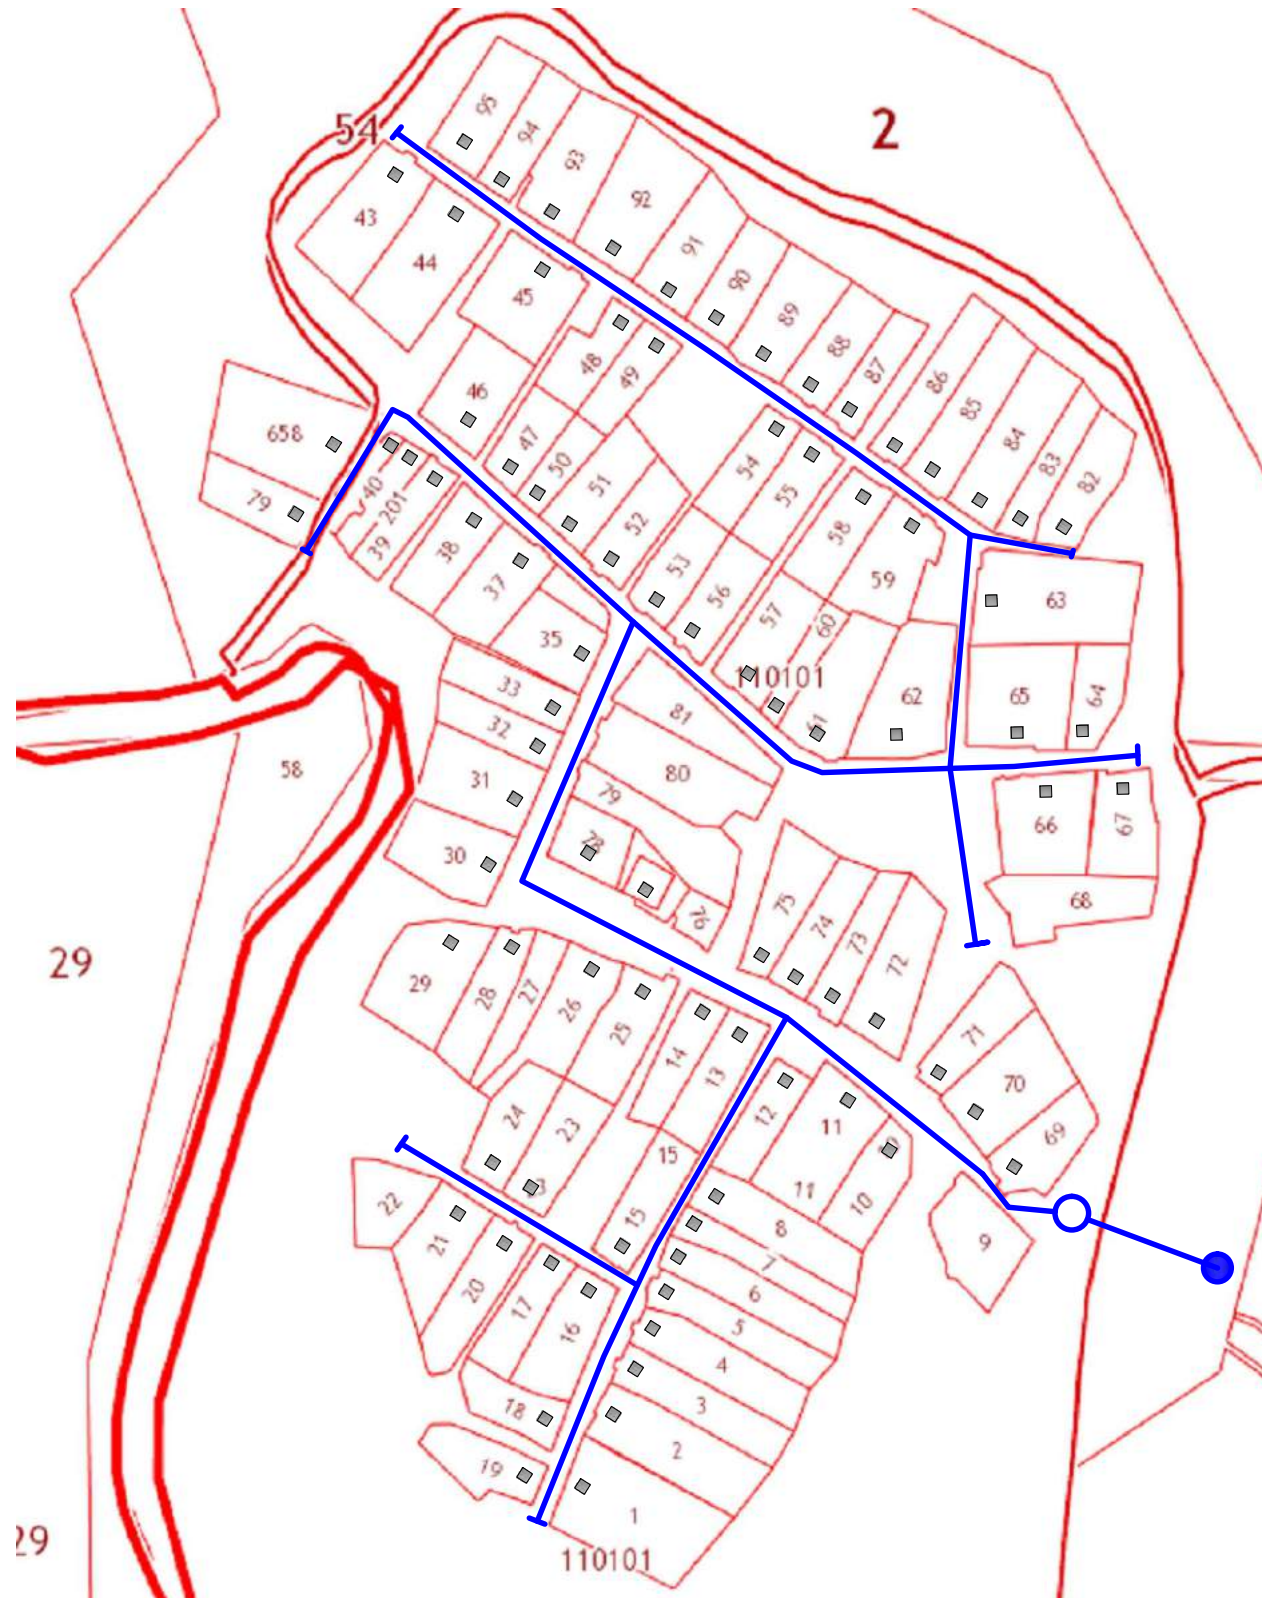

### УСЛОВНЫЕ ОБОЗНАЧЕНИЯ:

- - проектируемый водопровод
- - водонапорная башня
- - родник

В проектируемом водопроводе принимаются стальные трубы Ø76, h-2м.  
Протяженность водопровода составит 2800м.

						2014 - 169-ПД/ ГЧ				
						Схема водоснабжения сельского поселения Месягутовский сельсовет муниципального района Янаульский район РБ				
изм	кол	лист	док	подпись	дат			стадия	лист	листов
Исполнитель		Федоров						П		
ГИП		Нурғалиева								
						д.Кызыл-Яр, план сети		<b>МУП "Архитектура и градостроительство"</b>		