


Схема водоснабжения с. Месягутово и д. Старый Алдар, Янаульского района, РБ

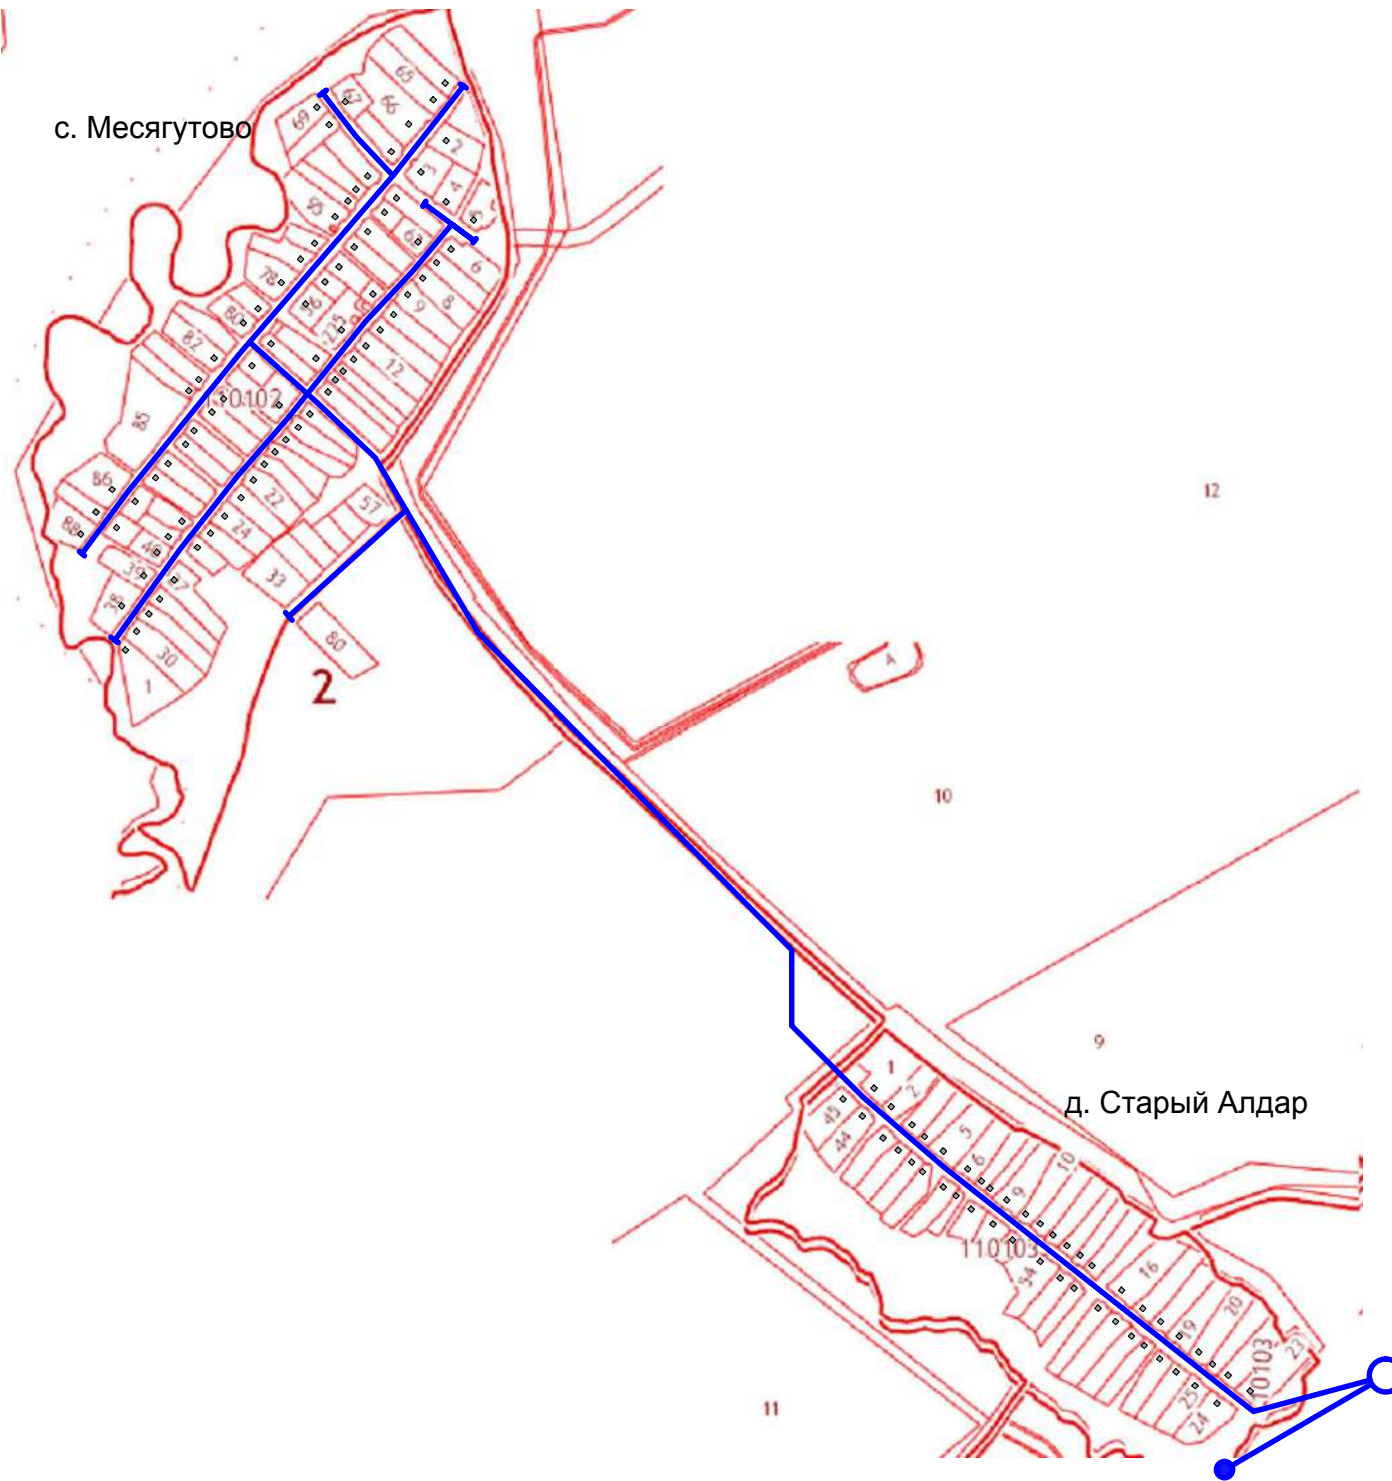

УСЛОВНЫЕ ОБОЗНАЧЕНИЯ:

- - существующий водопровод
- - водонапорная башня
- - родник

В существующем водопроводе принимаются стальные трубы $\varnothing 76$, h-2м.
Протяженность протяженность водопровода составит 3000м.

						2014 - 169-ПД/ ГЧ		
						Схема водоснабжения сельского поселения Месягутовский сельсовет муниципального района Янаульский район РБ		
изм	кол	лист	док	подпись	дат			
Исполнитель		Федоров				стадия		лист
ГИП						П		листов
Нач.отд.		Нургалиева						
						с. Месягутово и д. Старый Алдар, план сети		МУП "Архитектура и градостроительство"