


Схема водоснабжения д. Нижний Чат, Янаульского района, РБ

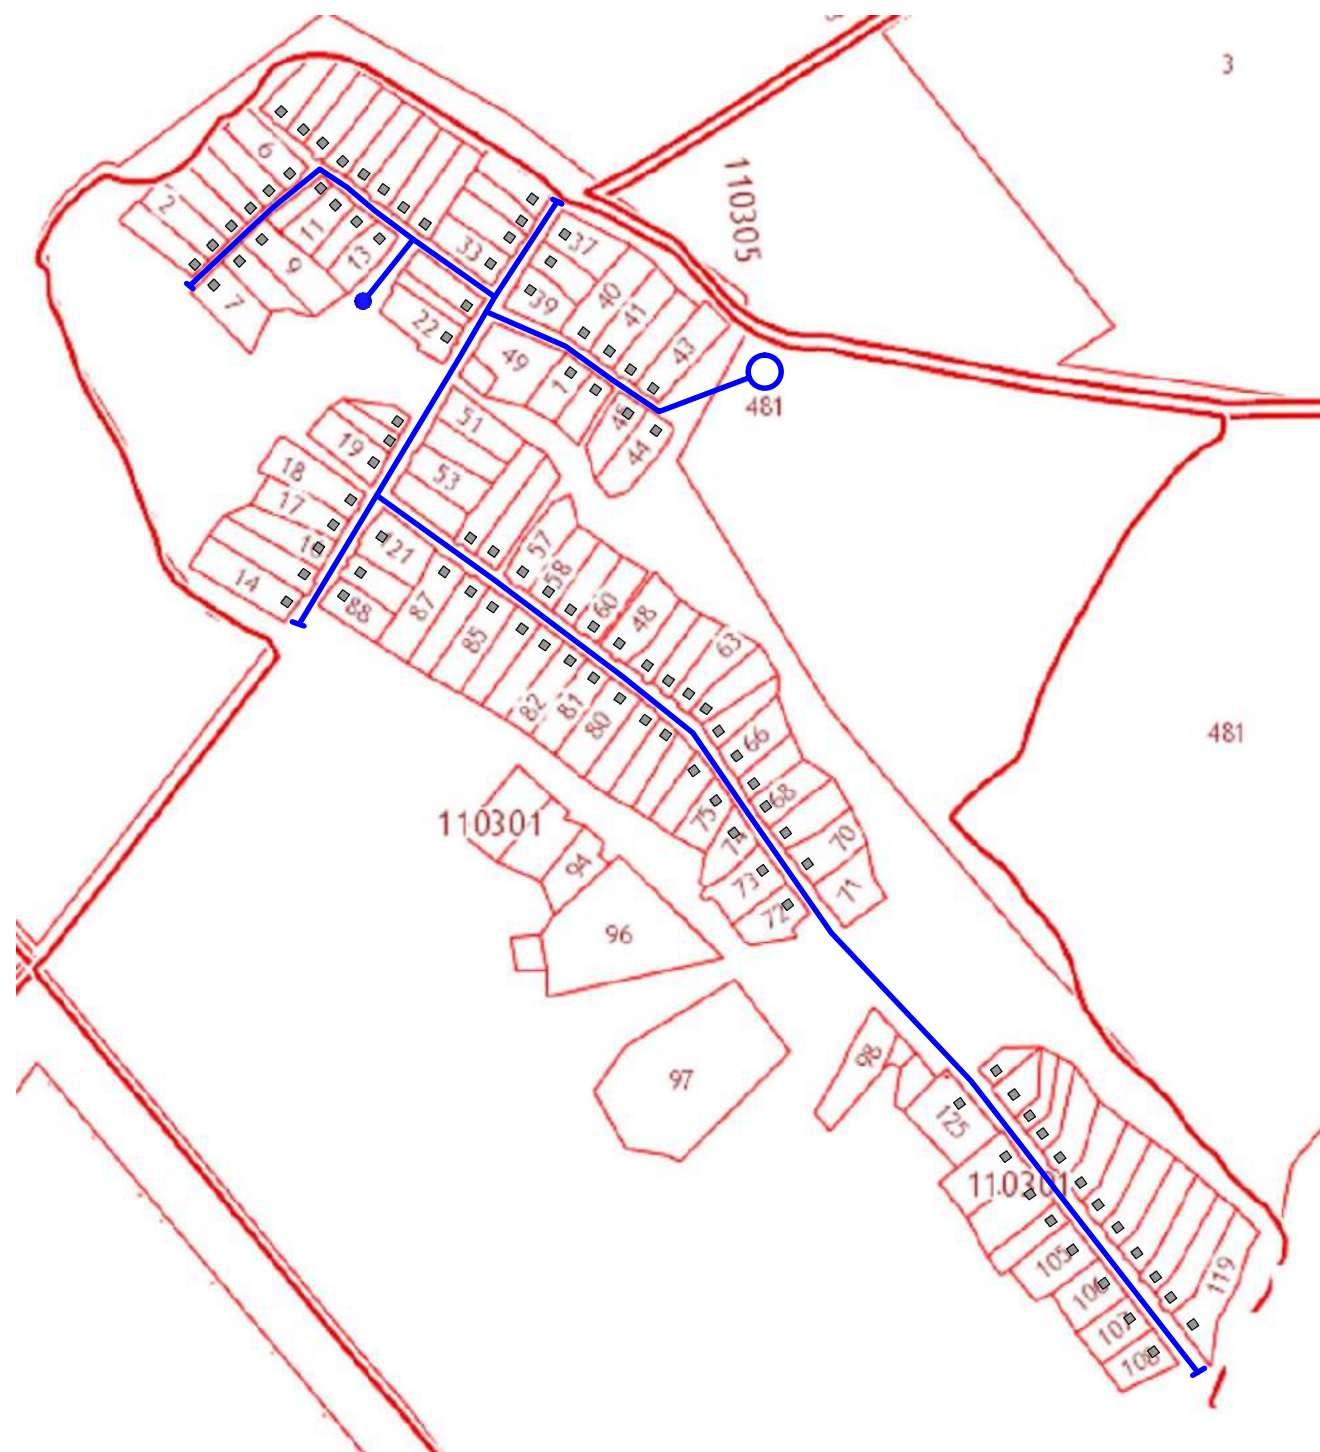

УСЛОВНЫЕ ОБОЗНАЧЕНИЯ:

- - существующий водопровод
- - водонапорная башня
- - родник

В существующем водопроводе принимаются стальные трубы Ø76, h-2м.
Протяженность протяженность водопровода составит 2500м.

						2014 - 169-ПД/ ГЧ				
						Схема водоснабжения сельского поселения Месягутовский сельсовет муниципального района Янаульский район РБ				
изм	кол	лист	док	подпись	дат			стадия	лист	листов
Исполнитель		Федоров						п		
ГИП										
Нач.отд.		Нургалиева								
						д. Нижний Чат, план сети		МУП "Архитектура и градостроительство"		