


## Схема водоснабжения д. Тау, Янаульского района, РБ

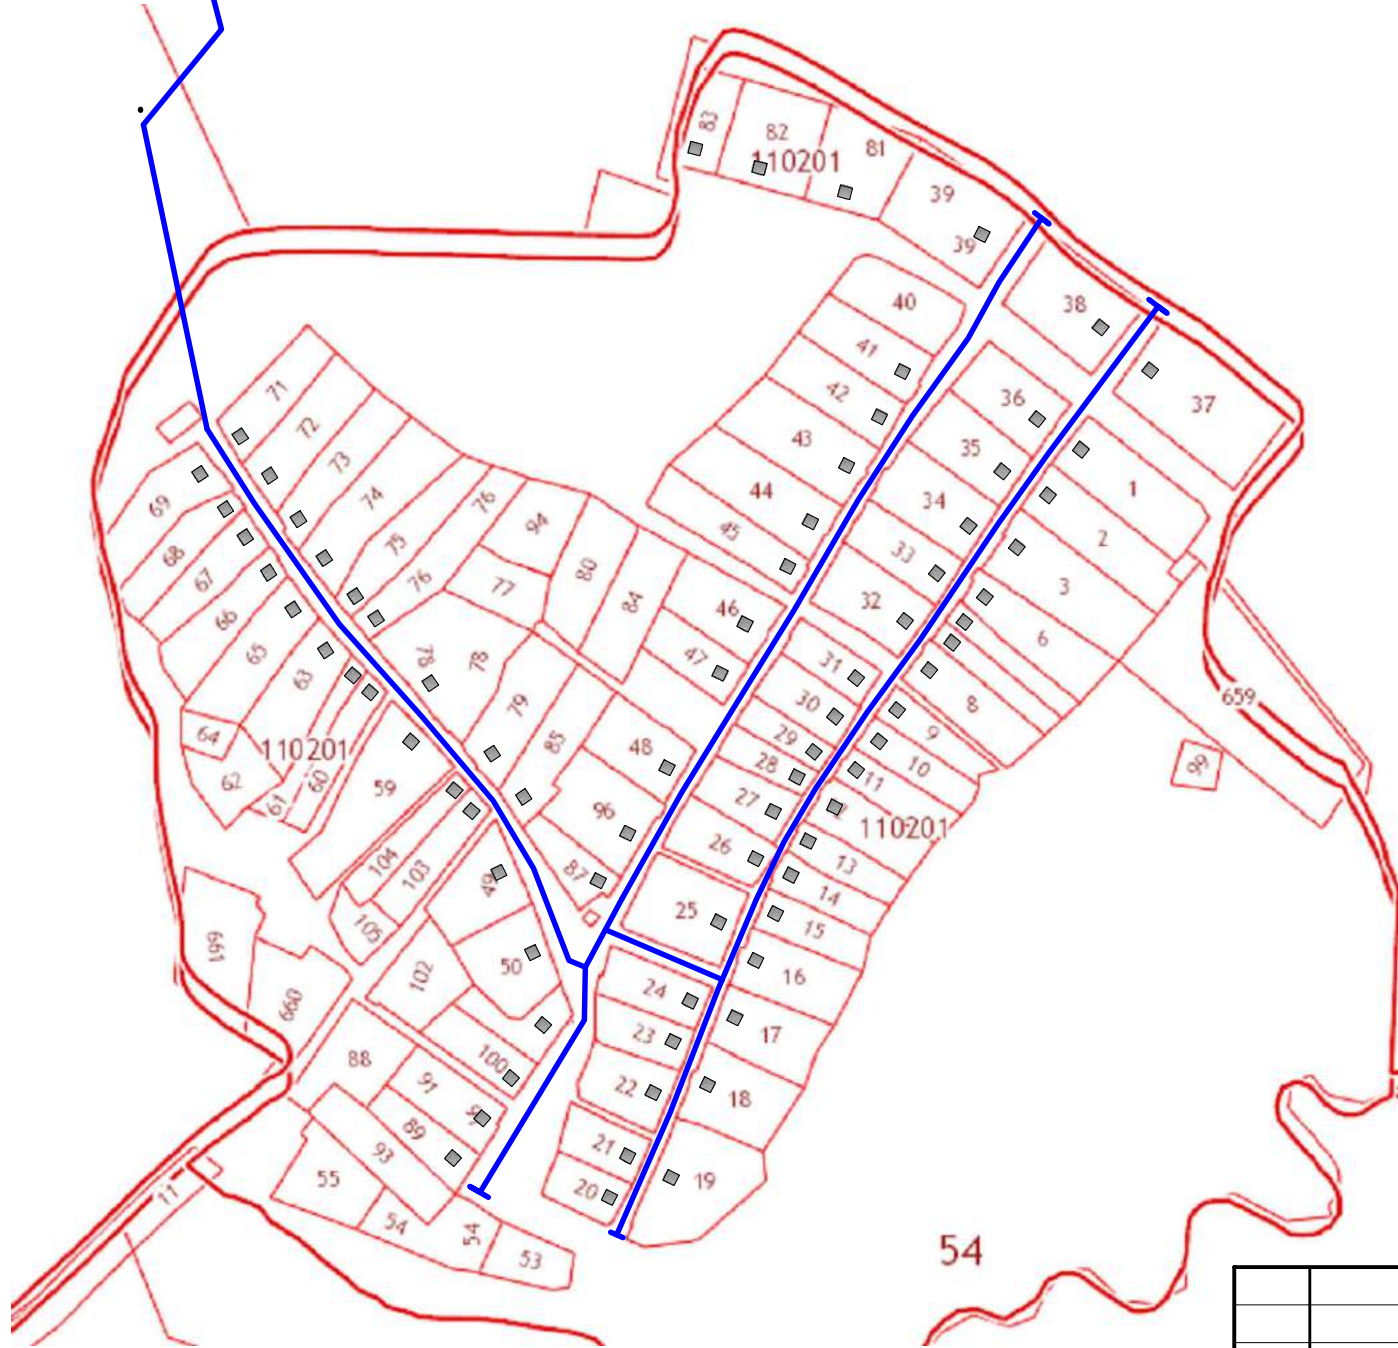

### УСЛОВНЫЕ ОБОЗНАЧЕНИЯ:

- - существующий водопровод
- - водонапорная башня
- - родник

В существующем водопроводе принимаются стальные трубы Ø76, h-2м.  
Протяженность водопровода составит 2500м.

						2014 - 169-ПД/ГЧ		
						Схема водоснабжения сельского поселения Месягутовский сельсовет муниципального района Янаульский район РБ		
изм	кол	лист	док	подпись	дат			
Исполнитель		Федоров				стадия		лист
ГИП						П		листов
Нач.отд.		Нургалиева						
						д.Тау, план сети		<b>МУП "Архитектура и градостроительство"</b>